# REGIM JURIDIC
# existent

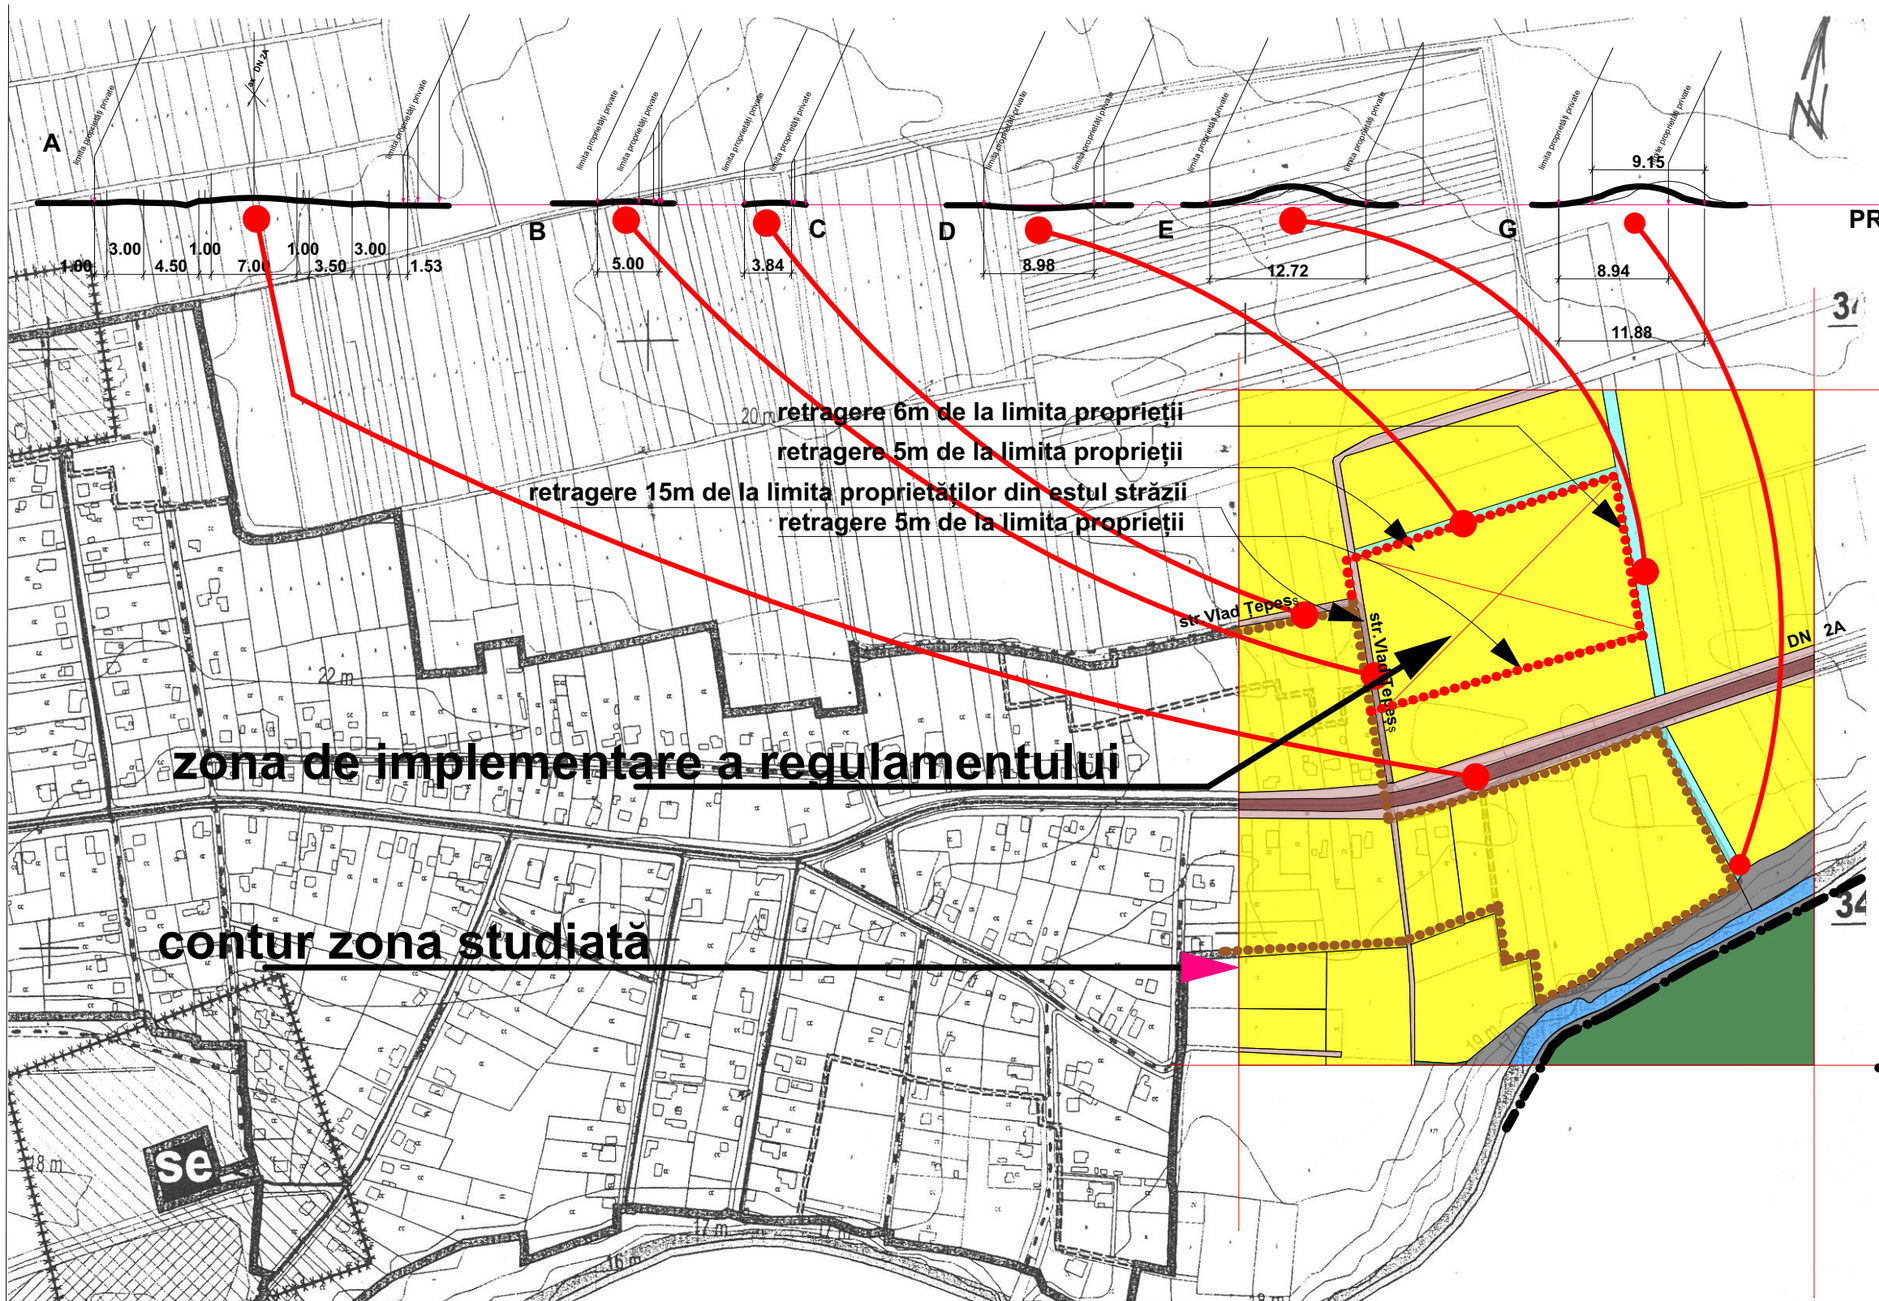


proprietăți private

domeniul public județean

domeniul public al comunei

domeniul apelor române

domeniul Primăriei BUCU *

pădure

Ialomița

limita unității administrativ/ teritoriale

limita intravilanului existent

* terenuri întabulate cu nr. 22132 și 24256 cu proprietar neidentificat

PLAN DE INCADRARE ÎN ZONA
COM. BUCU

**NOTĂ : profilelele propuse sunt studiate în planșele S-05b, S-05c și S-06V1**

| | | | | |
|---|---|---|---|---|
| Verificator/Expert: | Numele | Semnatura | Cerinta | Referat/Expertiza Nr. /Data: |
| Proiectant General: BIROU INDIVIDUAL DE ARHITECTURA MITITELU M. ALEXANDRU | CIF: 32677716 DATA:20.01.2014 Str. 2A Buc - Cta, Nr. 14 SLOBOZIA, Jud. IALOMITA | | | Beneficiar: Georgeta SCHOERER<br>Amplasament: sola 483/1, parcela 2, com BUCU, jud. IALOMIȚA — Nr. pr. 04/2022 |
| SPECIFICATIE | NUME | SEMNATURA | Scara 1:5000 | Titlu proiect: ELABORARE P.U.Z. - INTRODUCERE TEREN IN INTRAVILAN SI REGLEMENTARI PENTRU FUNCTIUNI DE ORGANIZARE EVENIMETE SI COMERT/ PRODUCTIE PRODUSE ALIMENTARE — Faza: P.U.Z. |
| Sef proiect | arh. MITITELU A. | | | |
| Proiectant | arh. BARBU VLAD | | Data mart. 2022 | Titlu plansa: REGIM JURIDIC — Plansa: S-05a |
| Desenat | Roxana CORNEA | | | |